

Agenzia delle Entrate
CATASTO FABBRICATI
Ufficio Provinciale di
Parma

Dichiarazione protocollo n. _____ del _____
Planimetria di u.i.u. in Comune di Fidenza
Via Antonio Gramsci


civ. 1/B

Identificativi Catastali:
Sezione:
Foglio: 44
Particella: 640
Subalterno: 271

Compilata da:
Barilli Marco
Iscritto all'albo:
Ingegneri
Prov. Parma

N. 1593

cheda n. 1 Scala 1:200

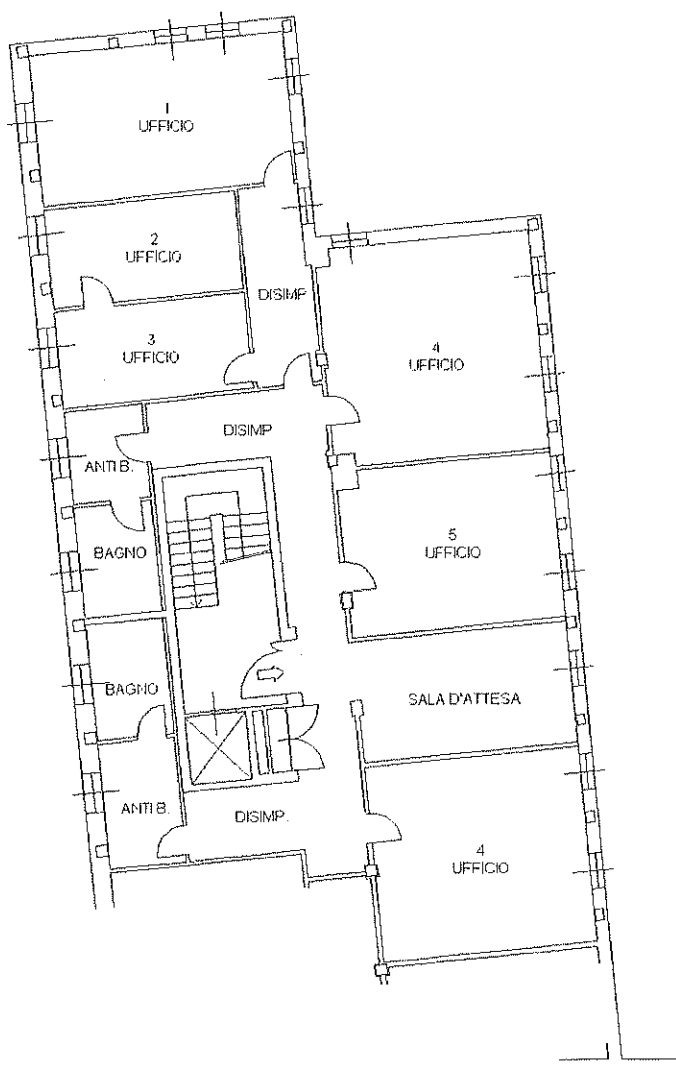

PIANO TERZO h=2.70m

Ordine Ingegneri della
Prov. di Parma - N° 1593
Dott. Ing. Barilli Marco
Tecnico Competente in Acustica Ambientale
Del. 1573 del 15/04/2005 Prov. di Parma

